


千葉市民会館

搬入口 W...3500
シャッター H...3000

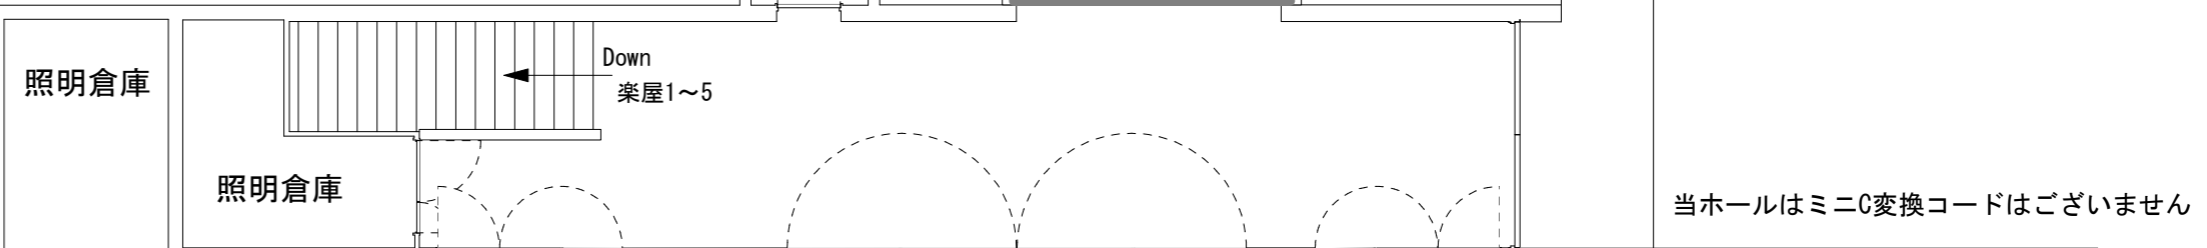

飛切り高さ/間口

horizont幕

- 10バトン 16m38cm/16m06cm
- 9バトン (大黒幕・松羽目) 16m24cm/17m37cm
- 8バトン 16m18cm/16m60cm
- (吊り込み不可) 星球バトン

- UH (文字有) 8m89cm/14m64cm
- 袖幕2 正反

- 4SUS 7バトン 16m13cm/16m53cm

- 天反3 カラバトン 16m63cm/15m89cm

- 3SUS 12m48cm/14m65cm
- 引割幕2

- 3BL 11m04cm/11m00cm
- 幕の高さ2m92cm 三文字 16m63cm/18m94cm

- 6バトン 14m12cm/16m59cm
- 5バトン 16m07cm/16m58cm

- 天反2 4バトン 16m18cm/16m57cm

- 2SUS 12m34cm/14m77cm
- 引割幕1

- 2BL 11m82cm/13m04cm
- 幕の高さ2m91cm 二文字 8m19cm/14m44cm

- 3バトン 14m10cm/14m90cm
- スクリーン (吊り込み不可)

- 天反1 2バトン 16m30cm/15m17cm

- 1SUS 12m53cm/14m92cm

- 1BL 16m14cm/15m15cm
- 11m38cm/14m25cm

- 袖幕1 暗転幕/一文字幕
- 電動バトン 11m69cm/15m00cm

- 緞帳2 緞帳1

8m19cm/14m44cm プロサス

照明用特電盤

- 主幹 3相4線105/182V 100A ブレーカー
- 分岐 30A ブレーカー×6 (C型コンセント×6)
- 15A ブレーカー×1 (平行コンセント×2)
- DMX IN×2 OUT×2

- 間口 8間 (14m89cm)
- 奥行(LHまで) 6間4尺 (12m38cm)
- 奥行(壁まで) 8間 (14m67cm)
- 高さ(プロセニアムアーチ) 4間2尺 (7m93cm)

